


| | | | | | | | | |
|----|----|----|----|----|----|----|----|----|
| 10 | 11 | 12 | 13 | 14 | 15 | 16 | 17 | 18 |
|----|----|----|----|----|----|----|----|----|

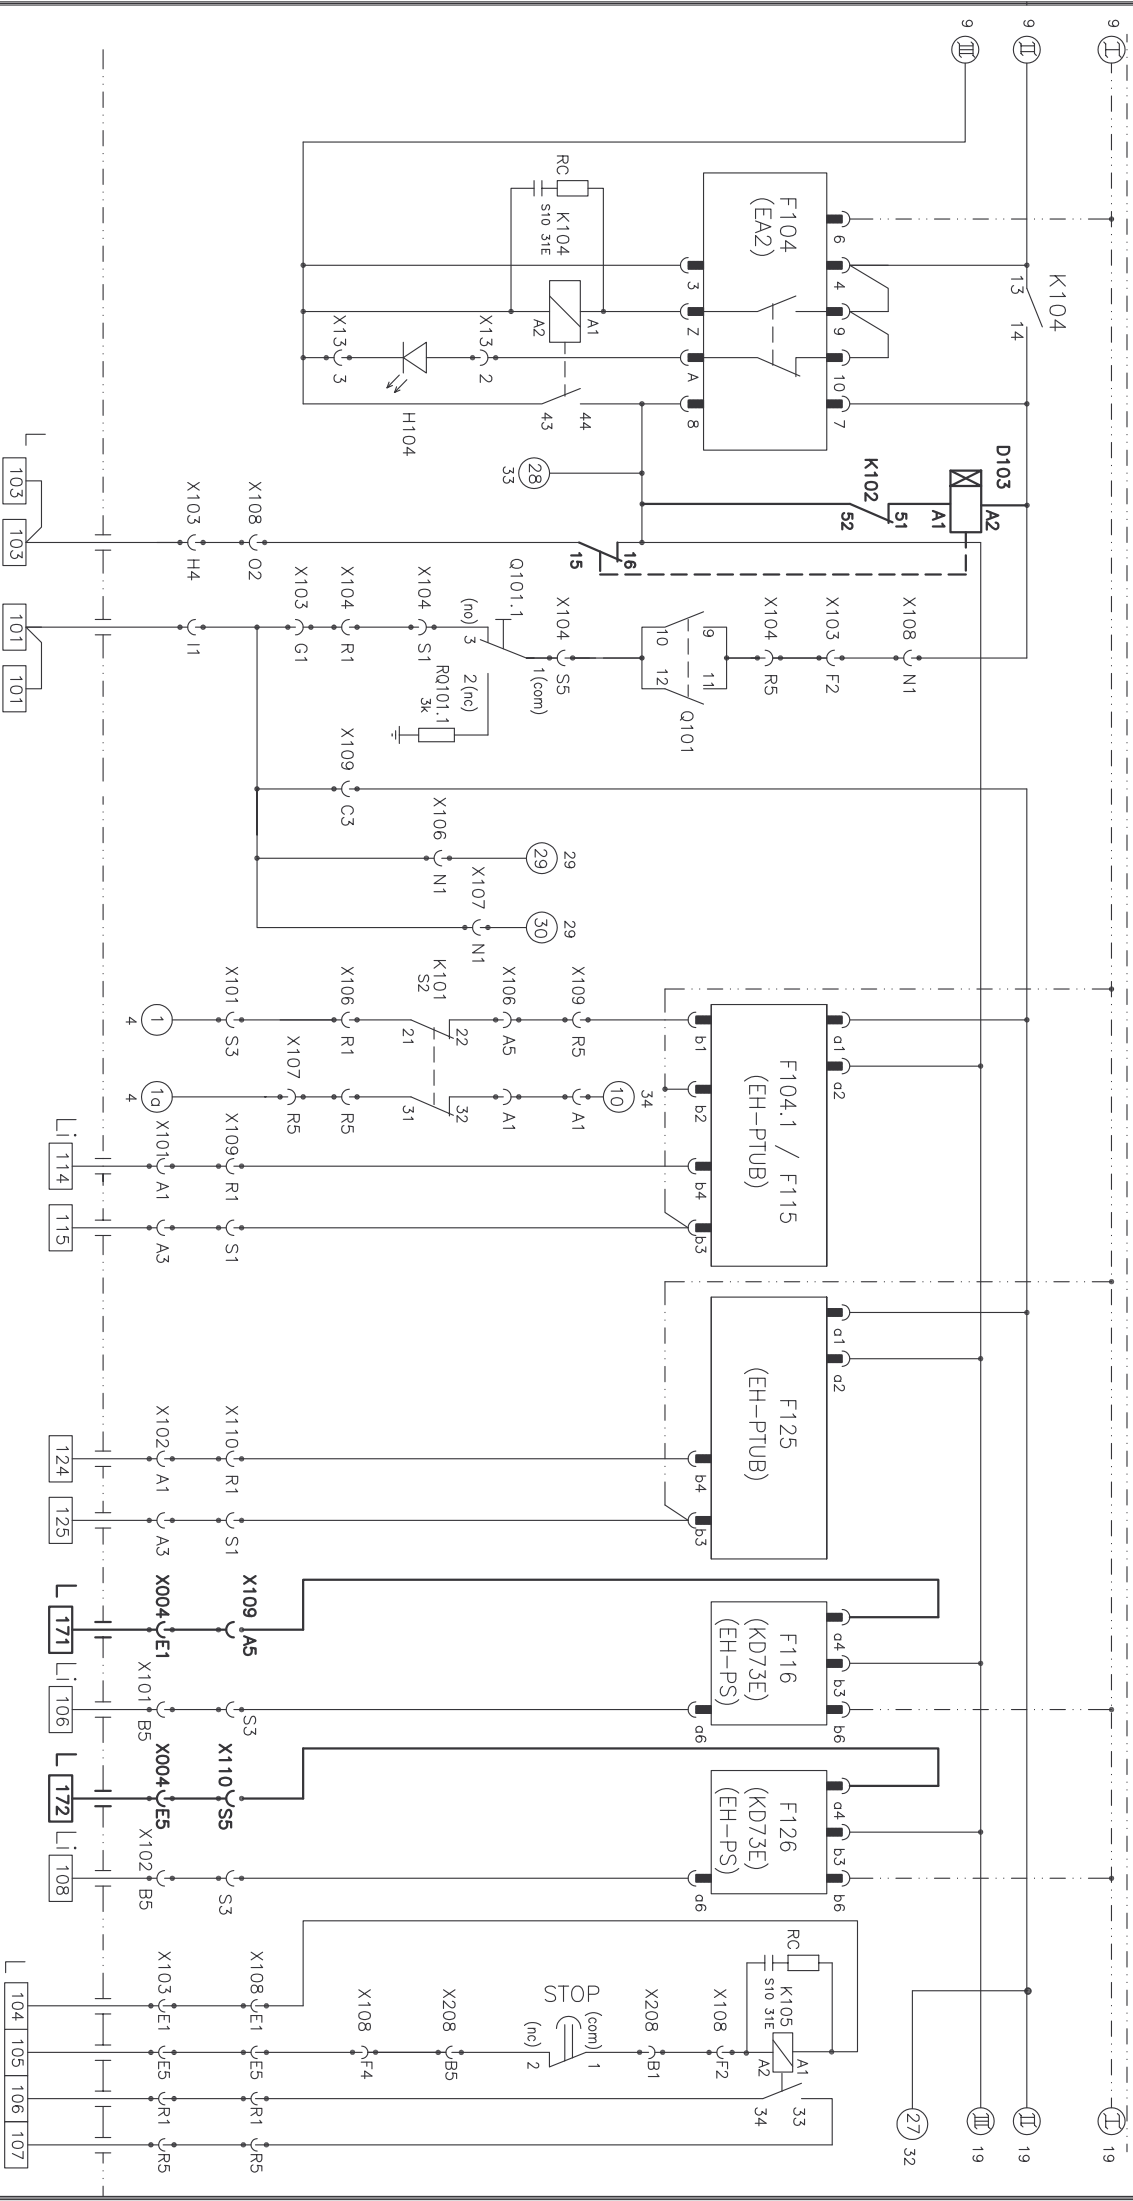

| | | | | | |
|--|-----------|---------|---|---------------|----------------------|
|  Eligor-Hansen Горная Электротехника | Проект: | В. Внук | Назв: ПРИНЦИПИАЛЬНО – МОНТАЖНАЯ СХЕМА ЕН-dG A6 (ЛИНИЯ – I, ВАРИАНТ – II) | Дата 04.04 | № чертежа 4/20/98 |
| | Чертил: | В. Внук | | | |
| | Проверил: | Р. Муц | | | |
| EH-DT 004/98 | | | | | |